


Ausschnitt 1 Platanenpromenade, M 1:100

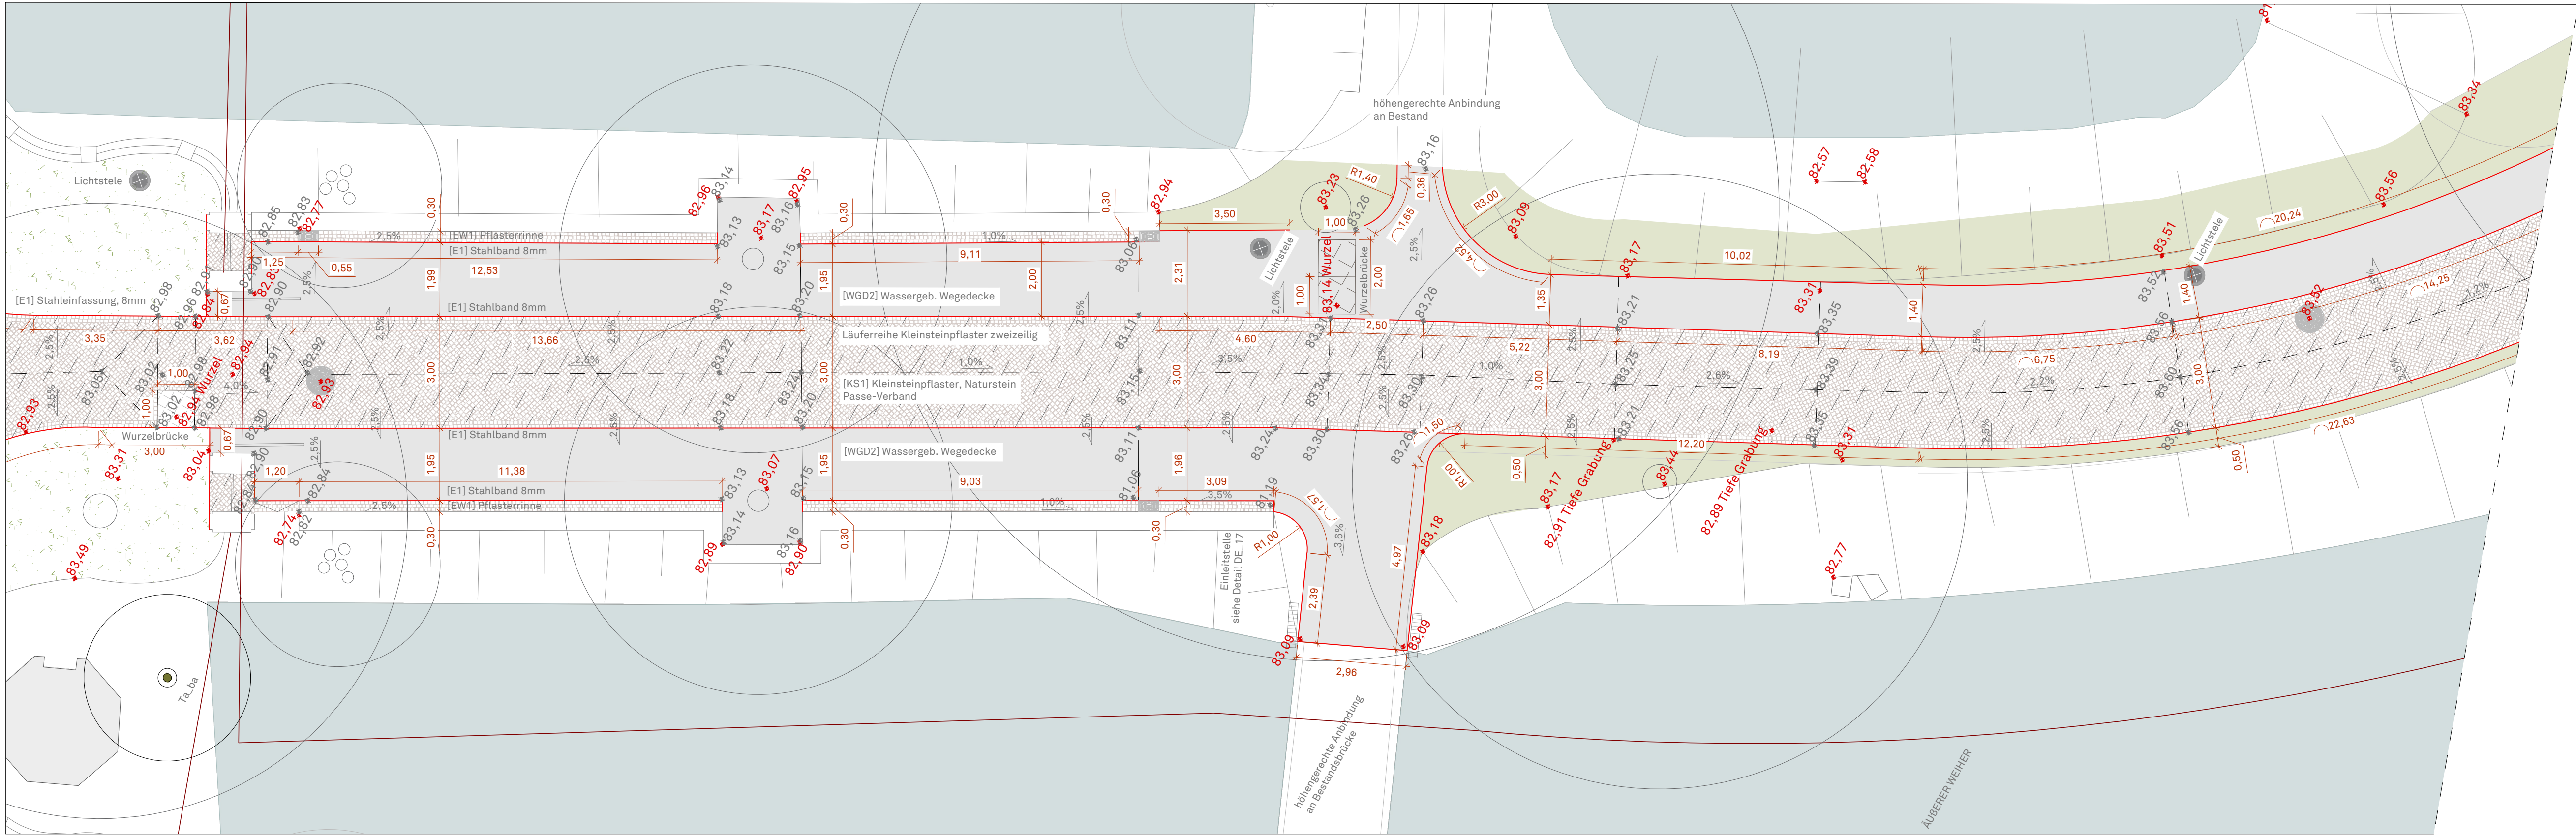

LEGENDE

--- Bearbeitungsgränze
--- Eigentumsgränze
82.25 Bestandshöhe
82.25 Planungshöhe

Beläge

- [KS1] Kleinsteinpflaster
- [KS2] Kleinsteinpflaster
- Wurzelbrücke
- [WGD2] Wassergebundene Wegedecke
- [WGD3] Wassergebundene Wegedecke
- [SR] Schotterrasen

Einfassungen

- [E1/E2] Stahlband
- [E3] Holzeinfassung
- [EB4.2] Betonbord, Einfassung Platzfläche
- [EB1] Straßenbord
- [EB2] Bodenintarsie, Beton

Einbauten (siehe Produktbeschreibung)

- [EB8] Einzelbank mit Rückenlehne
- [EB9] Einzelbank ohne Rückenlehne

Ausstattung (siehe Produktbeschreibung)

- Pollerleuchte, siehe Leitungsplan ZEST_5_L_05
- ⊗ Lichtstele, siehe Leitungsplan ZEST_5_L_05
- Abfallbehälter
- [EB11] Leitsystem Stele

Position und Ausrichtung der Einbauten und Ausstattungselemente gem. Bauüberwachung [BÜ]

Entwässerung

- Visurlinie
- 1.0‰ Gefälle
- [EW1] Pflasterrinne
- Einlaufkasten/Pflasterrinne

Vegetation

- {WA/PF/V1} Pflanzfläche
- [RA1/RA2] Rasen
- Anarbeiten an Bestand


Neupflanzung Baum Solitär

- Qu_ro = Quercus robur
- ⊕ Ca_be = Carpinus betulus mehrstämmig
- Ta_ba = Taxus baccata

Bestand

- Betonplatte Balustrade Damm
- Schachtdeckel Bestand
- Straßenaufbau
- Gewässer
- Heckenpflanzung
- Bestandsbaum

Ausschnitt 2 Platanenpromenade, M 1:100

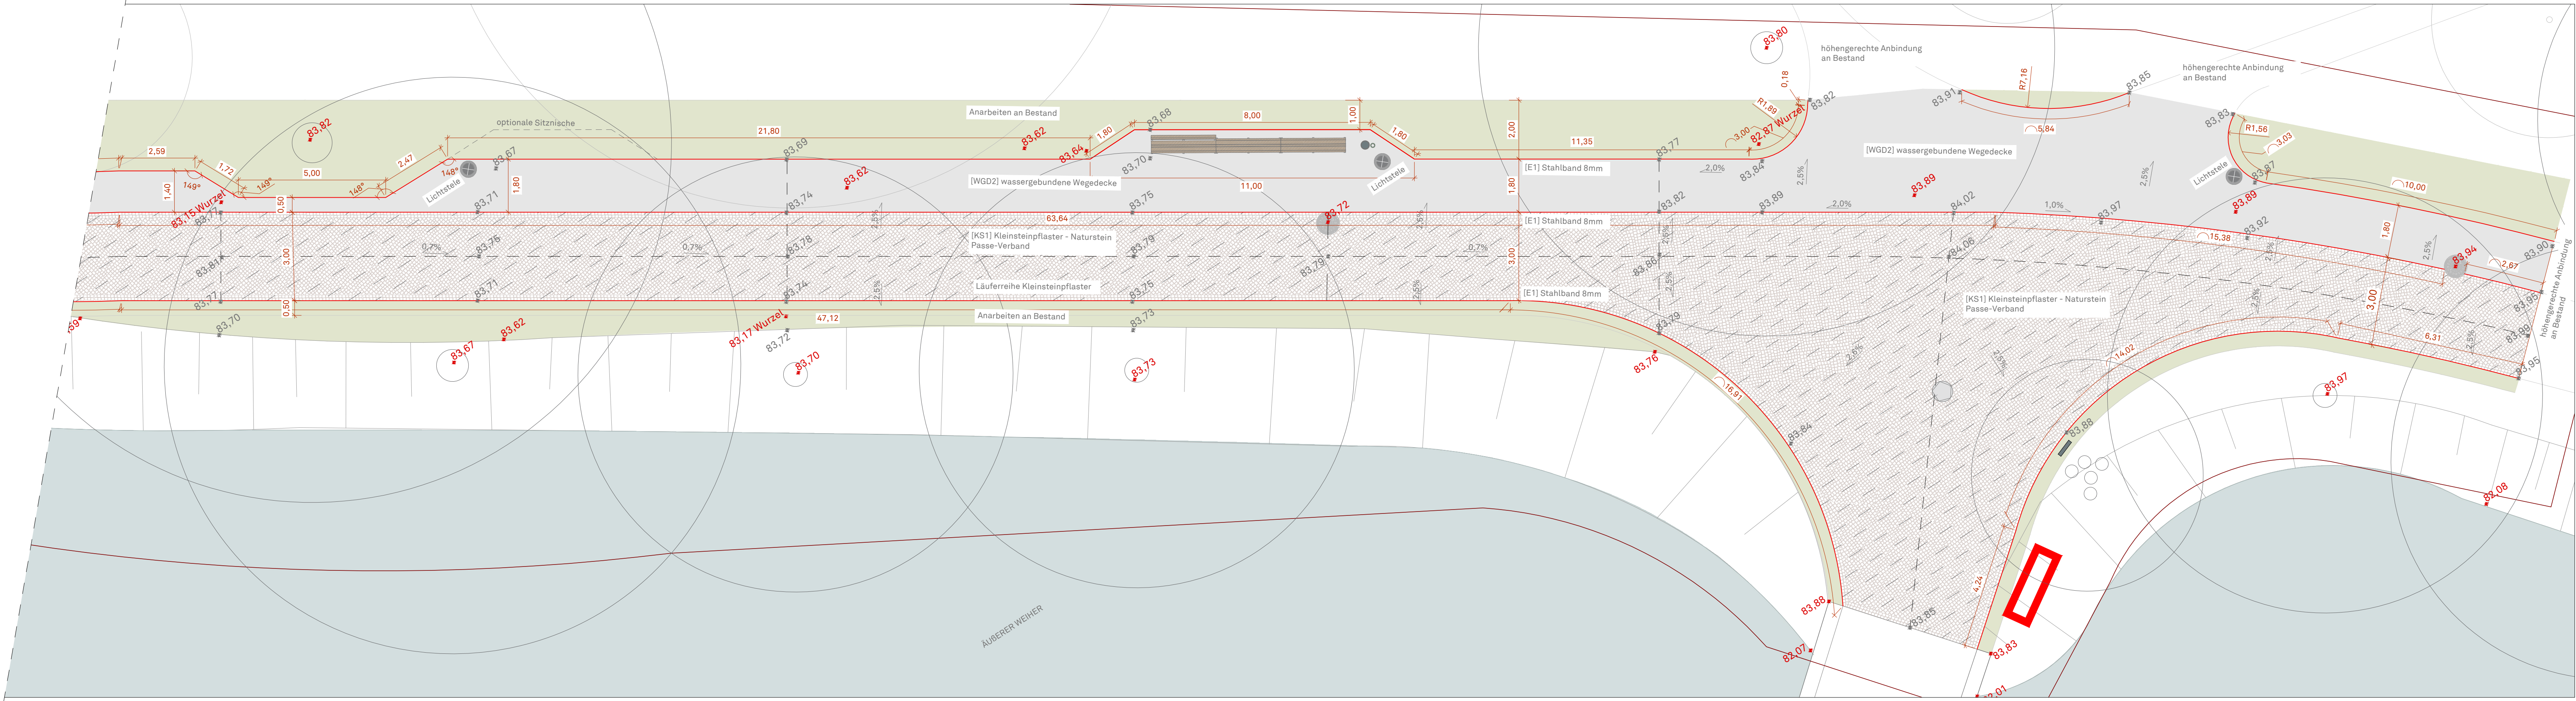

Ausschnitt 1 Platanenpromenade

Ausschnitt 2 Platanenpromenade

Grundlagen:
Vermesserplan, Stand: 09/10. 2016 (Vermessungsbüro Stollenwerk)
Vermesserplan, ergänzendes Aufmaß, Stand: 11.01.2018 (Vermessungsbüro Stollenwerk)
Vermesserplan, ergänzendes Aufmaß, Stand: 21.02.2018 (Vermessungsbüro Stollenwerk)
Lagestatus: ETRS 89/UTM
Höhenstatus: DHHN 92

N

Alle Angaben in Meter, Höhen in Meter üNN
Alle Höhen- und Maßangaben sind vom Auftragnehmer eigenverantwortlich vor Beginn der Ausführung zu prüfen. Unstimmigkeiten oder Abweichungen sowie Bedenken sind vor Beginn der Ausführung unverzüglich der Bauleitung mitzuteilen.
Der Auftragnehmer hat sich über die genaue Lage aller Ver- und Entsorgungsleitungen zu informieren. Fluchten gehen vor Maßketten.

F					
E					
D					
C					
B					
A					
Index	Datum	Art der Änderung	gezt.	gepr.	
AUFTRAGGEBER		EIGENTÜMER			
Kolpingstadt Kerpen Jahnplatz 1 50171 Kerpen		Familie von und zu Hoensbroech Schloß Türnich 1 50169 Kerpen			
PLANVERFASSER		SINAI GESELLSCHAFT VON LANDSCHAFTSARCHITEKTEN MBH Lehrter Straße 57 10557 Berlin Telefon 030 66 77 67 440 Fax 030 66 77 67 450 www.sinai.de zest@sinai.de			
FACHPLANER		Berlin, den			
BAUVORHABEN		LPH	5	FORMAT 1092x520	
Zukunftsensemble Schloss Türnich		GEZ.	JW,NK	GEPRÜFT IJ	
PLANBEZEICHNUNG		Ausschnitt Platanenpromenade		MASSSTAB 1:100	
PLANNUMMER		100_ZEST_5_L_07_PLATANENPROMENADE		DATUM 21.02.2019	
DATEINAME		100_L_ZEST_05_Lageplan.dwg			