




LEGENDE

- Bearbeitungsgrenze
 - Eigentumsgrenze
 - 82.25 Bestandshöhe
 - 82.25 Planungshöhe
 - Beläge**
 - [KS1] Kleinsteinflechter
 - [KS2] Kleinsteinflechter
 - Wurzelbrücke
 - [WGD2] Wassergebundene Wegedecke
 - [WGD3] Wassergebundene Wegedecke
 - [SR] Schotterrasen
 - Einfassungen**
 - [E1/E2] Stahlband
 - [E3] Holzeinfassung
 - [EB4.2] Betonbord, Einfassung Platzfläche
 - [EB1] Straßenbord
 - [EB2] Bodenintarsie, Beton
 - Einbauten (siehe Produktbeschreibung)**
 - [EB8] Einzelbank mit Rückenlehne
 - [EB9] Einzelbank ohne Rückenlehne
 - [EB10] Sessel mit Rückenlehne
 - [EB7] Fahrradständer
 - [EB4] Sitzmauer
 - [EB5] Sitzstufe
 - Entwässerung**
 - Visurlinie
 - 1.0‰ Gefälle
- Ausstattung (siehe Produktbeschreibung)
 - Pollerleuchte, siehe Leitungsplan ZEST_5_L_05
 - ⊗ Lichtstele, siehe Leitungsplan ZEST_5_L_05
 - Abfallbehälter
 - [EB11] Leitsystem Stele
 - [EB11] Leitsystem Schild
 - Vegetation**
 - {WA/PF/V1} Pflanzfläche
 - [RA1/RA2] Rasen
 - Anarbeiten an Bestand
 - Neupflanzung Baum Solitär**
 - Qu_ro = Quercus robur
 - ⊕ Ca_be = Carpinus betulus mehrstämmig
 - Ta_ba = Taxus baccata
 - Bestand**
 - Betonplatte Balustrade Damm
 - Schachtdeckel Bestand
 - ▭ Straßenablauf
 - ▭ Gewässer
 - Heckpflanzung
 - Bestandsbaum
- Position und Ausrichtung der Einbauten und Ausstattungselemente gem. Bauüberwachung [BÜ]**

Ausschnitt 1 Nussbaumallee, M 1:100

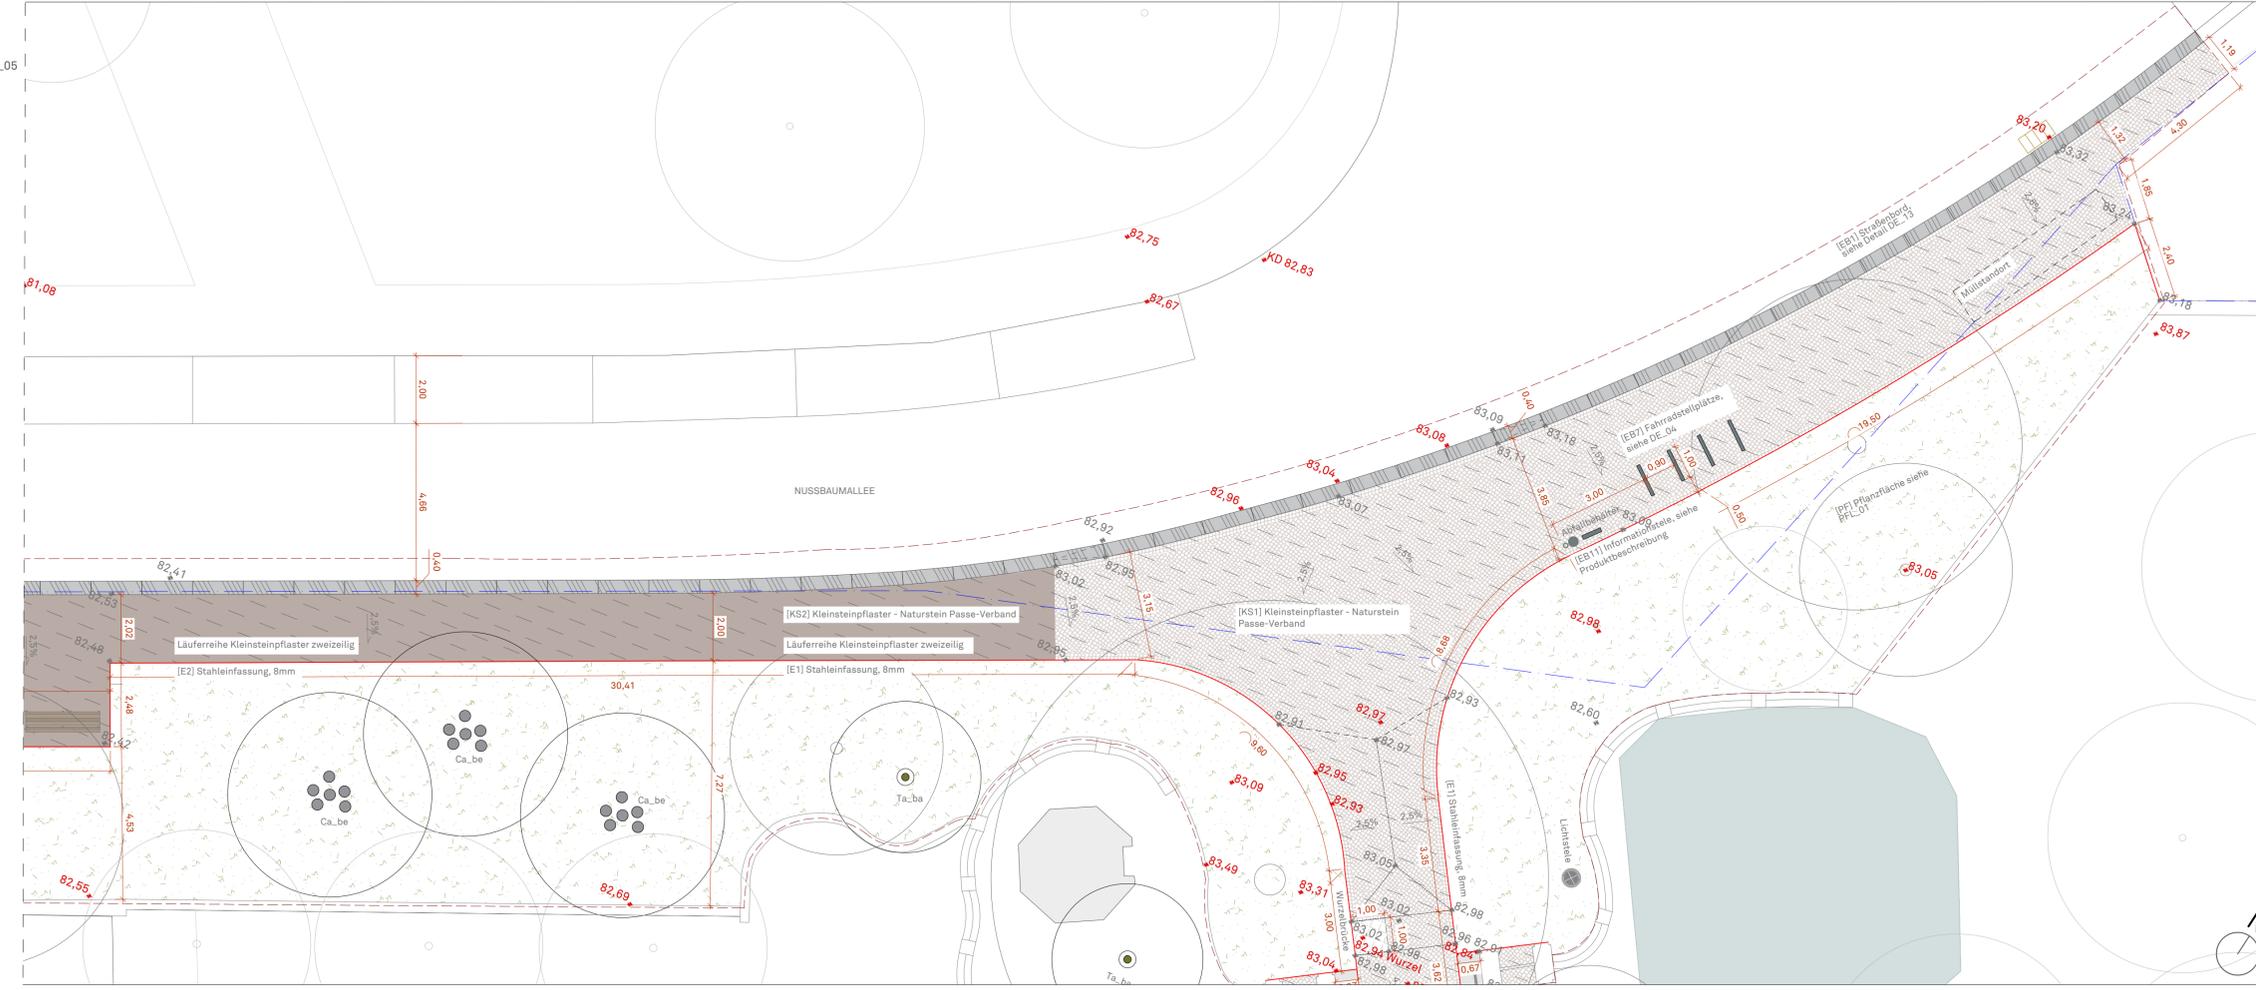

Ausschnitt 2 Nussbaumallee, M 1:100

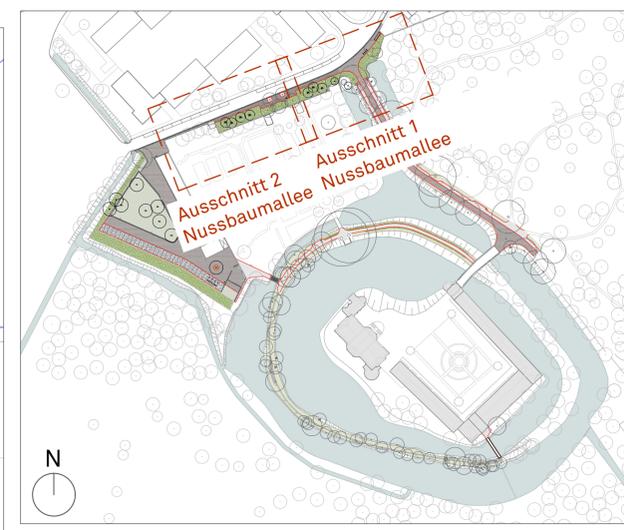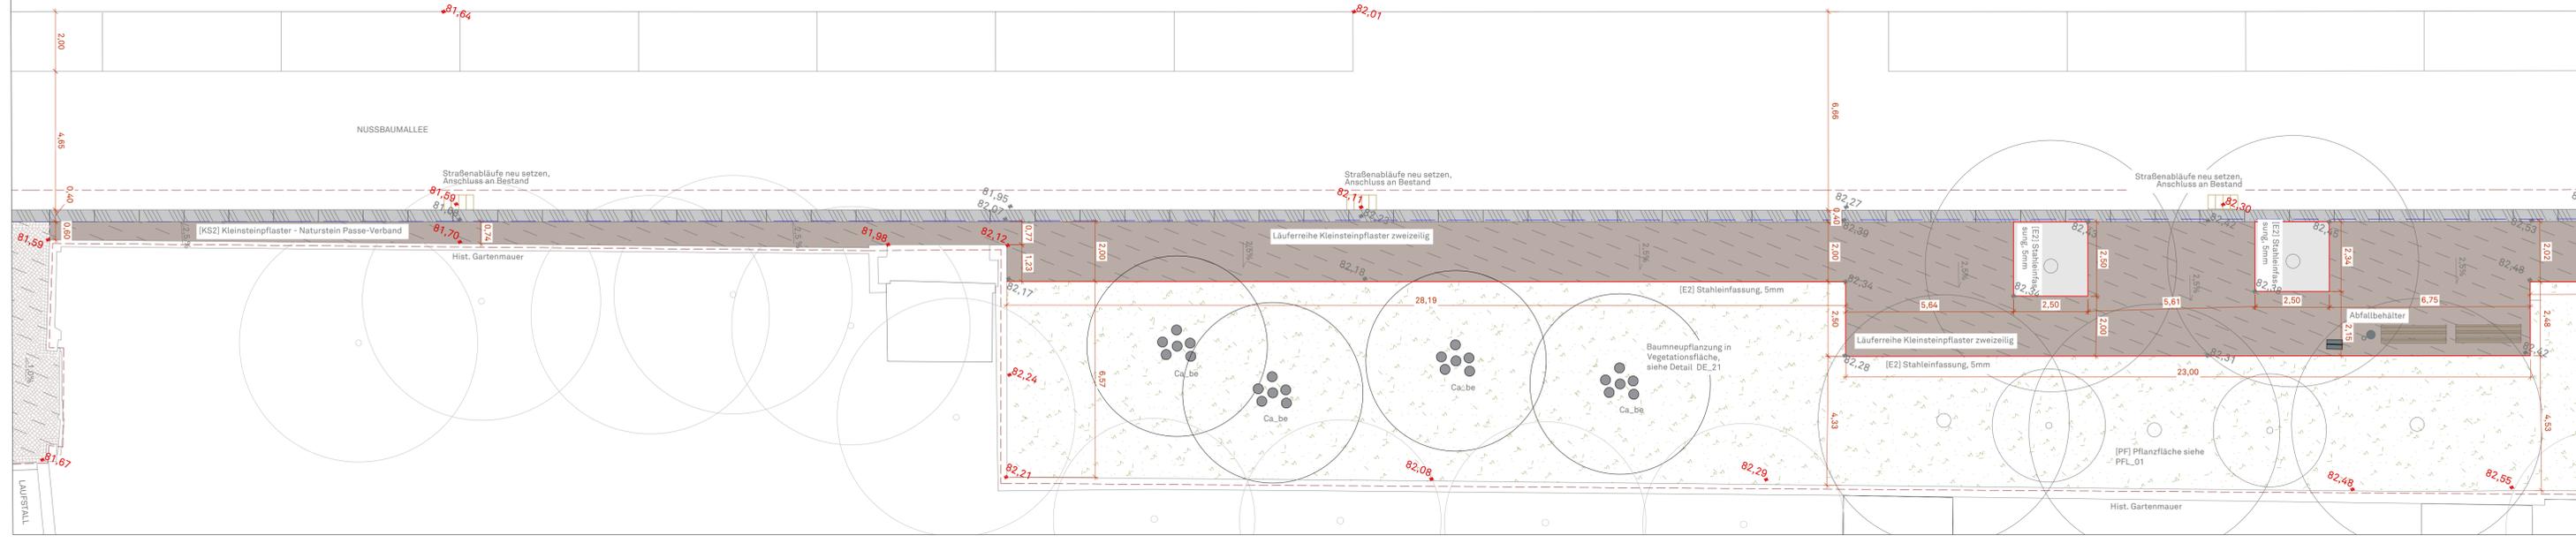

Grundlagen:
 Vermesserplan, Stand: 09/10. 2016 (Vermessungsbüro Stollenwerk)
 Vermesserplan, ergänzendes Aufmaß, Stand: 11.01.2018 (Vermessungsbüro Stollenwerk)
 Vermesserplan, ergänzendes Aufmaß, Stand: 21.02.2018 (Vermessungsbüro Stollenwerk)
 Lagestatus: ETRS 89/UTM
 Höhenstatus: DHNN 92

Alle Angaben in Meter, Höhen in Meter üNN
 Alle Höhen- und Maßangaben sind vom Auftragnehmer eigenverantwortlich vor Beginn der Ausführung zu prüfen. Unstimmigkeiten oder Abweichungen sowie Bedenken sind vor Beginn der Ausführung unverzüglich der Bauleitung mitzuteilen.
 Der Auftragnehmer hat sich über die genaue Lage aller Ver- und Entsorgungsleitungen zu informieren. Fluchten gehen vor Maßketten.

F					
E					
D					
C					
B					
A					
Index	Datum	Art der Änderung	gez.	gepr.	

AUFTRAGGEBER	EIGENTÜMER
Kolpingstadt Kerpen Jahnplatz 1 50171 Kerpen	Familie von und zu Hoensbroech Schloß Türnich 1 50169 Kerpen

PLANVERFASSER

SINA | **SINA** GESELLSCHAFT VON LANDSCHAFTSARCHITEKTEN MBH
 Lehrter Straße 57
 10557 Berlin
 Telefon 030 66 77 67 440
 Fax 030 66 77 67 450
 www.sina.de

Berlin, den

FACHPLANER		
BAUVORHABEN	LPH	FORMAT
Zukunftensemble Schloss Türnich	5	1089x506
PLANBEZEICHNUNG	GEZ.	GEPRÜFT
Ausschnitt Nussbaumallee	JW,NK	IJ
PLANNUMMER	MASSSTAB	DATUM
100_ZEST_5_L_06_NUSSBAUMALLEE	1:100	14.01.2019
DATEINAME		
100_L_ZEST_05_Lageplan.dwg		