


Übersichtskarte
M 1:5000

Gemarkung
Ortslage
Türnich
Brüggen

Flur 33

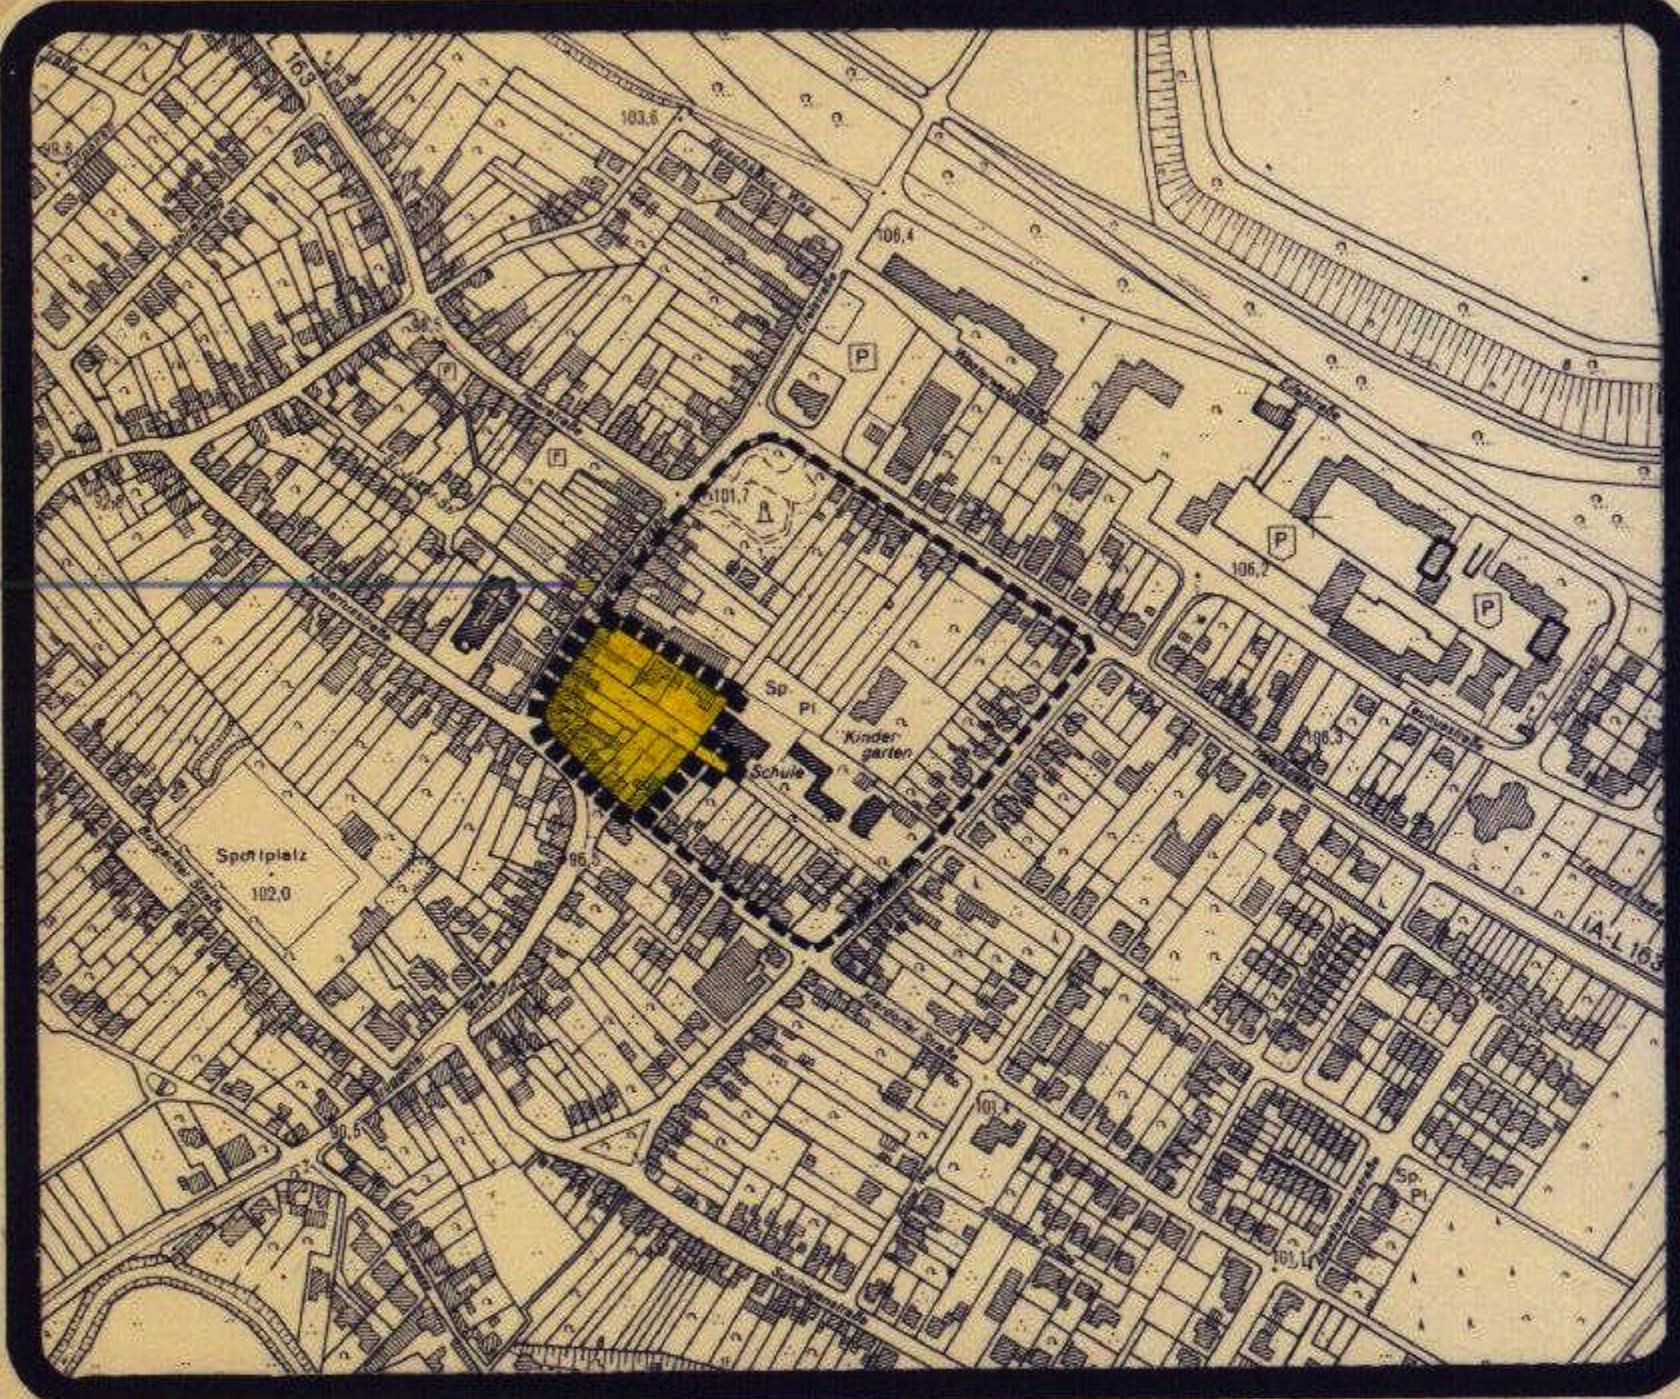

Plangrundlage

Rechtsgrundlagen

Verfahren

Gemarkung Türnich Ortslage Brüggen



Bauleitplanung

"RAPHAELSCHULE"

KERPEN - BRÜGGEN

1. ÄNDERUNG

BPL-NR.
21

PLANZEICHEN
M 1:500

FESTSETZUNGEN

ART DER BAULICHEN NUTZUNG

MASS DER BAULICHEN NUTZUNG

BAUWEISE, BAULINIEN, BAUGRENZEN

EINRICHTUNGEN U. ANLAGEN ZUR VERSOR-
GUNG MIT GÜTERN U. DIENSTLEISTUNGEN
DES ÖFFENTL. U. PRIVATEN BEREICHES,
FLÄCHEN FÜR DEN GEMEINBEDARF,
FLÄCHEN FÜR SPORT- U. SPIELANLAGEN

VERKEHRSFLÄCHEN

FLÄCHEN FÜR VER- U. ENTSORGUNGSANL.

GRÜNFLÄCHEN

PLANUNGEN, NUTZUNGSREGELUNGEN,
MASSNAHMEN U. FLÄCHEN FÜR MASS-
NAHMEN ZUM SCHUTZ, ZUR PFLEGE U. ZUR
ENTWICKLUNG VON NATUR U. LANDSCHAFT

SONSTIGE PLANZEICHEN

GESTALTERISCHE FESTSETZUNGEN

KENNZEICHNUNGEN

kerpen

Amt für Stadtentwicklung
Stadtplanung u. Stadterneuerung

Amt 61

ENTWORFEN

GEZEICHNET

GEPRÜFT