

chutzzone 2


M. = 1:500

Graf-Hausbröckel-Strasse

Rolshausenstrasse

Donaustrasse

Donaustrasse

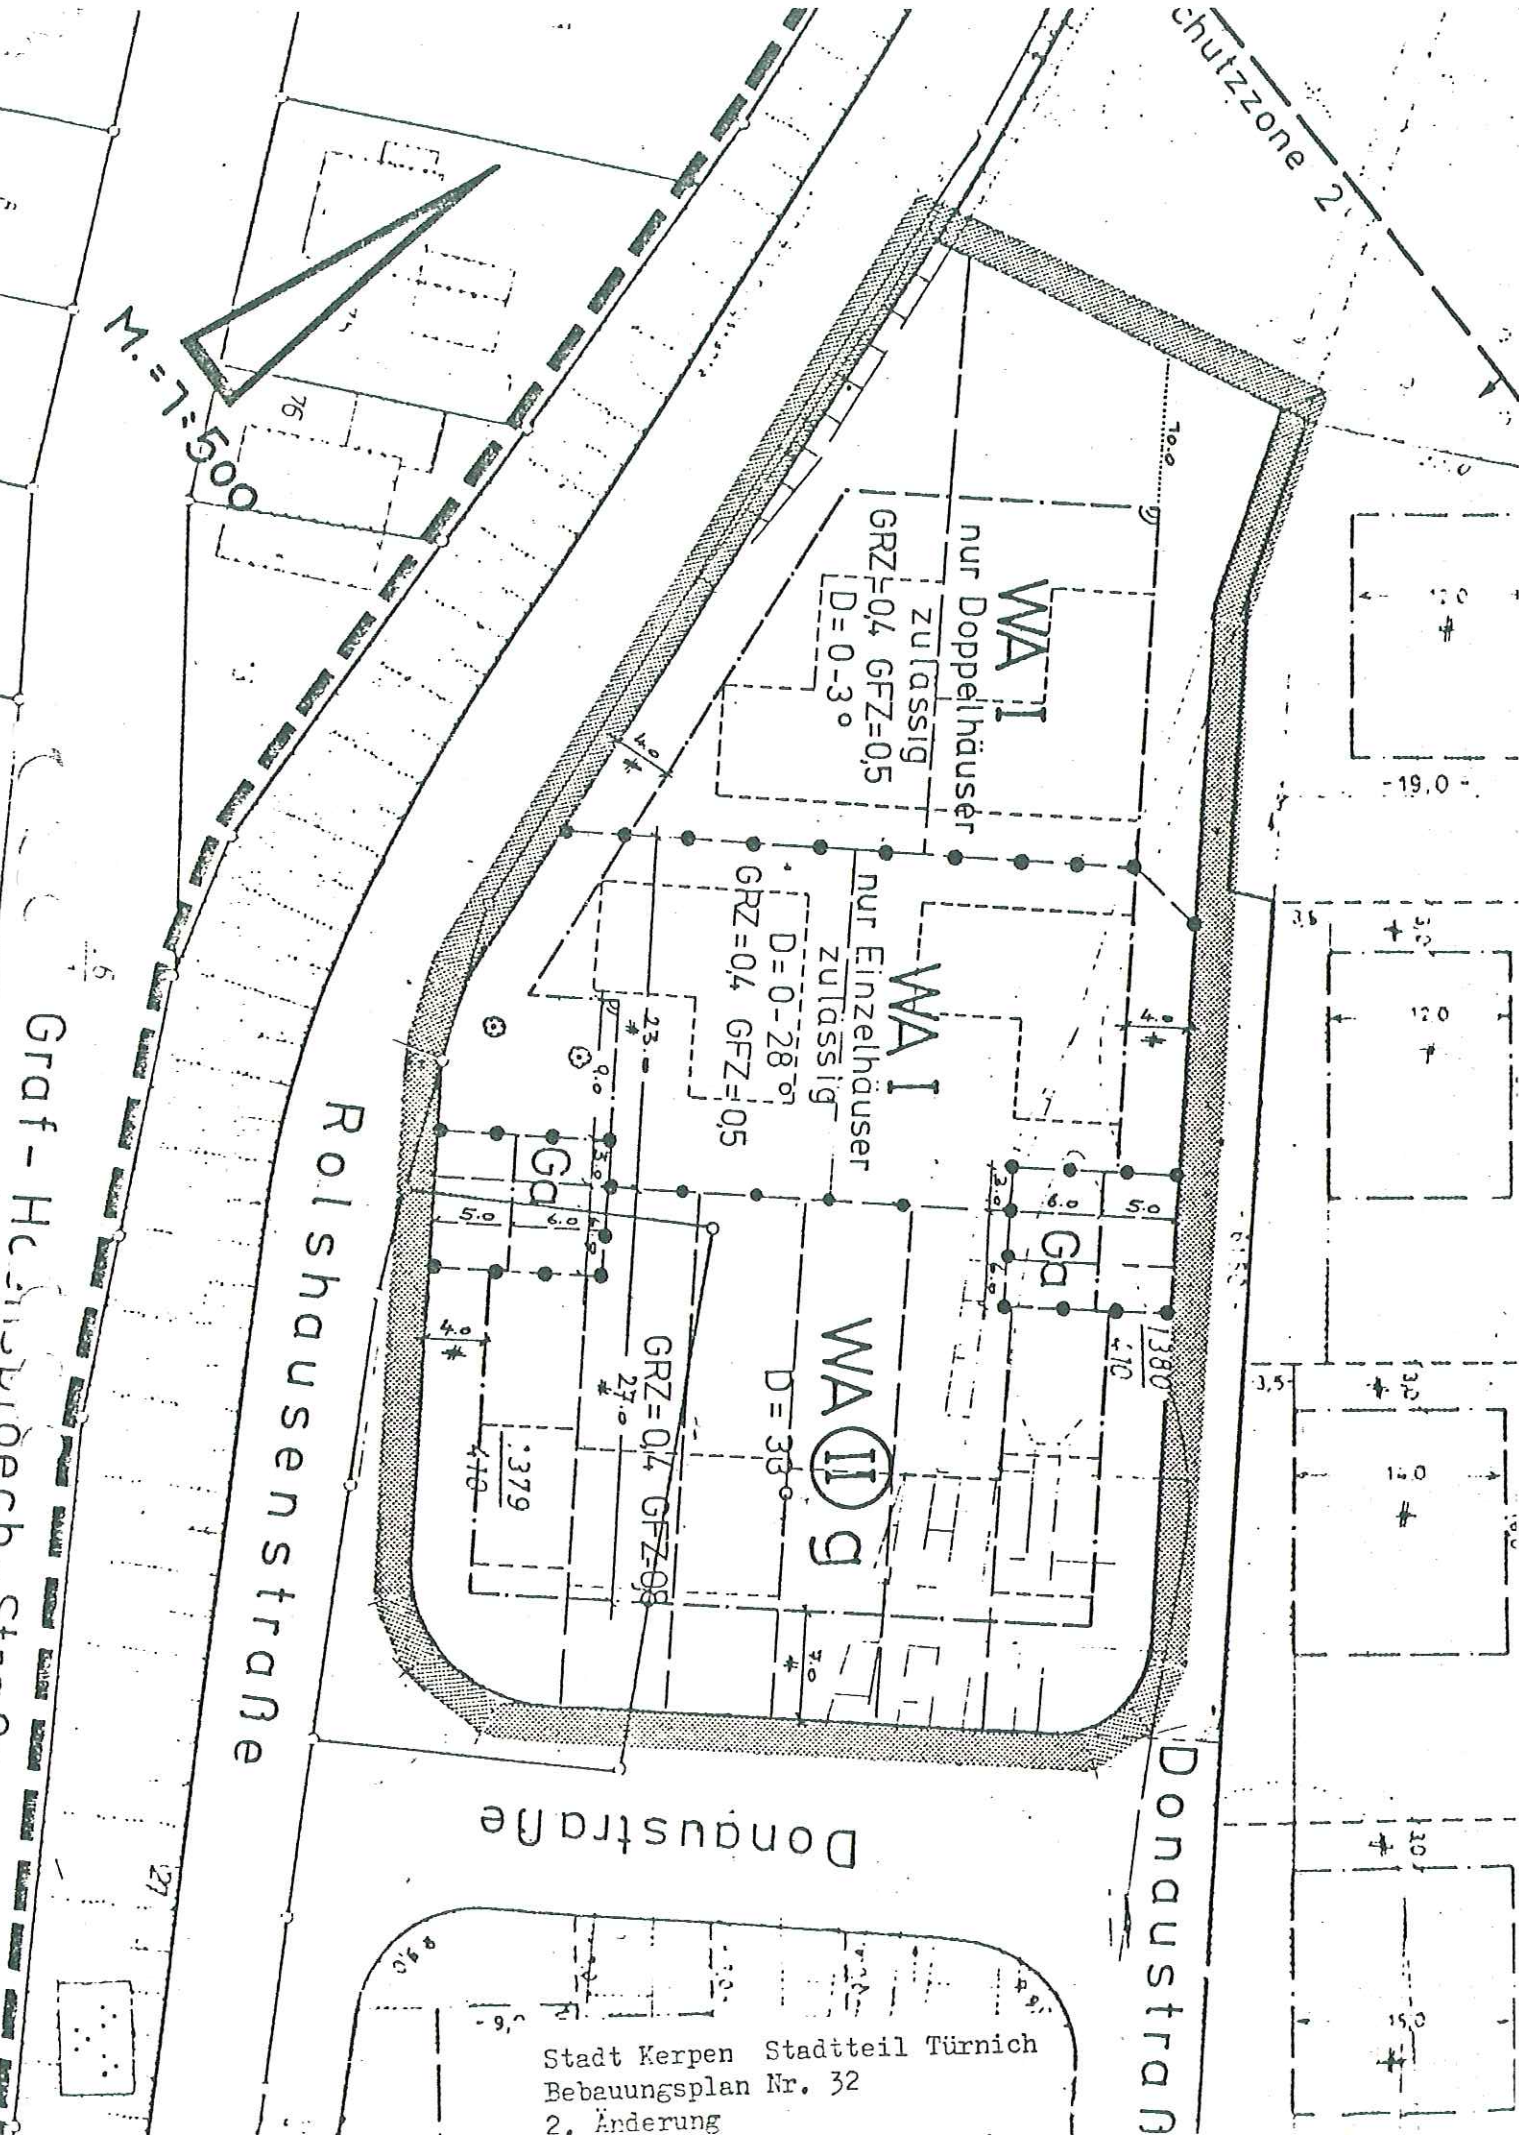

WA I
nur Doppelhäuser
zulässig
GRZ=0,4 GFZ=0,5
D=0-3°

WA I
nur Einzelhäuser
zulässig
GRZ=0,4 GFZ=0,5
D=0-28°

WA II g
D=30°

GRZ=0,4 GFZ=0,8

379
418

1380
410

Stadt Kerpen Stadtteil Türrnich
Bebauungsplan Nr. 32
2. Änderung