



- LEGENDE**

 - Bearbeitungsgrenze
 - Eigentumsgrenze
 - Bestandshöhe
 - Planungshöhe
 - Beläge
 - (KS1) Kleinsteingpflaster
 - (KS2) Kleinsteingpflaster
 - Wurzelsbrücke
 - (WGD2) Wassergebundene Wegedecke
 - (WGD3) Wassergebundene Wegedecke
 - (SR) Schotterrasen
 - Einfassungen
 - (E1/E2) Stahlband
 - (E3) Holzeinfassung
 - (EB4-2) Betonbord, Einfassung Platzfläche
 - (EB1) Straßenbord
 - (EB2) Bodenintarsie, Beton
 - Einbauten (siehe Produktbeschreibung)
 - (EB8) Einzelbank mit Rückenlehne
 - (EB9) Einzelbank ohne Rückenlehne
 - (EB10) Sessel mit Rückenlehne
 - (EB7) Fahrradständer
 - (EB4) Sitzmauer
 - (EB5) Sitzstufe
 - Ausstattung (siehe Produktbeschreibung)
 - Pollerleuchte, siehe Leitungsplan ZEST_5_L_05
 - Lichtstiele, siehe Leitungsplan ZEST_5_L_05
 - Abfallbehälter
 - (EB11) Leitsystem Stele
 - (EB11) Leitsystem Schild
- Entwässerung**

 - Gefälle
 - (EW1) Pflasterrinne
 - Einlaufkästen/Pflasterrinne

Vegetation

 - (WA/PP/V1) Pflanzfläche
 - (RA1/RA2) Rasen
 - Anarbeiten an Bestand


Neupflanzung Baum/Solitär

 - Qu_ro = Quercus robur
 - Ca_be = Carpinus betulus mehrstämmig
 - Ta_ba = Taxus baccata

Bestand

 - Betonplatte Balustrade Damm
 - Schachtdeckel Bestand
 - Straßenablauf
 - Gewässer
 - Hackpflanzung
 - Bestandsbaum

Position und Ausrichtung der Einbauten und Ausstattungselemente gem. Baubewachung (BU)

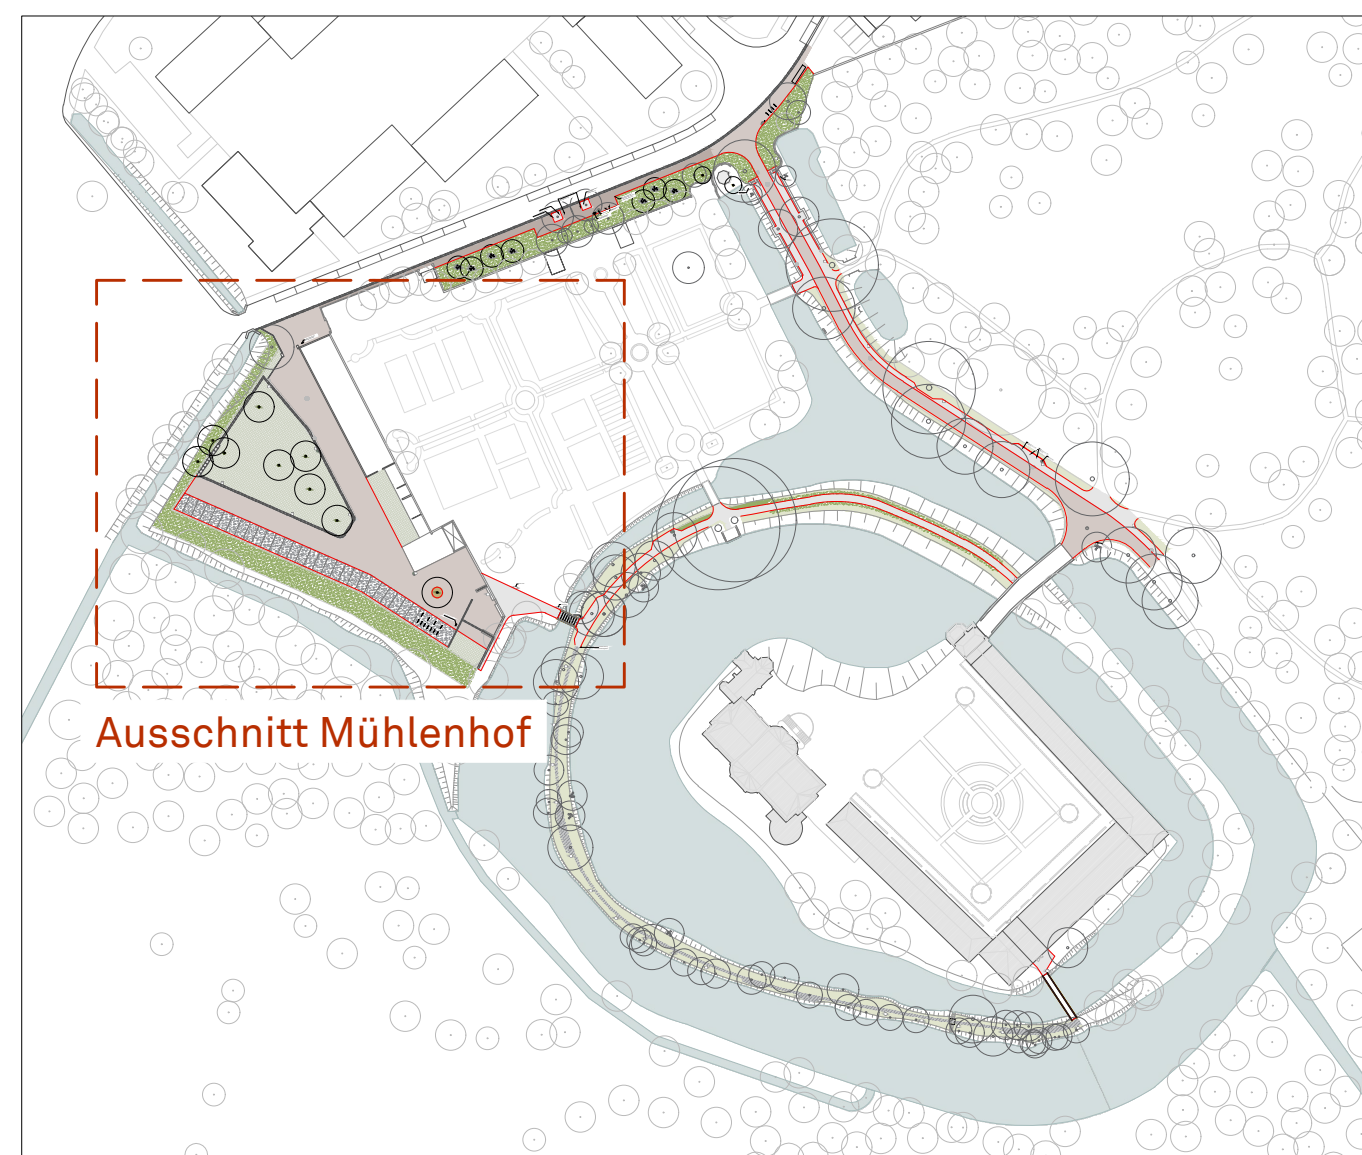

Grundlagen:
Vermessungsplan, Stand: 09/10. 2010 (Vermessungsbüro Stollenwerk)
Vermessungsplan, ergänzendes Aufmaß, Stand: 11.01.2018 (Vermessungsbüro Stollenwerk)
Vermessungsplan, ergänzendes Aufmaß, Stand: 21.02.2018 (Vermessungsbüro Stollenwerk)
Lagestatus: ETRS 89 UTM
Höhenstatus: DHHN 92

Alle Angaben in Meter, Höhen in Meter üNN
Alle Höhen- und Maßangaben sind vom Auftragnehmer eigenverantwortlich vor Beginn der Ausführung zu prüfen. Unstimmigkeiten oder Abweichungen sowie Bedenken sind vor Beginn der Ausführung unverzüglich der Bauleitung mitzuteilen.
Der Auftragnehmer hat sich über die genaue Lage aller Ver- und Entsorgungsleitungen zu informieren. Fluchten gehen vor Maßketten.

Index	Datum	Art der Änderung	gezeichnet	geprüft
F				
E				
D				
C				
B				
A				

AUFTRAGGEBER
Kolpingstadt Kerpen
Jahnplatz 1
50171 Kerpen

EIGENTÜMER
Familie von und zu Hoensbroech
Schloß Türnich 1
50169 Kerpen

PLANVERFASSTER
SINAI
SINAI GESELLSCHAFT VON LANDSCHAFTSARCHITEKTEN MBH
Lehrter Straße 57
10557 Berlin
Telefon 030 66 77 67 440
Fax 030 66 77 67 450
www.sinai.de
zest@sinai.de

FACHPLANER
Berlin, den

BAUVORHABEN
Zukunftsensemble Schloss Türnich

PLANBEZEICHNUNG
Ausschnitt Mühlenhof

PLANNUMMER
100_ZEST_5_L_10_MÜHLENHOF

DATUM
14.01.2019

LPH
5

GEZ.
NK

MASSSTAB
1:100

FORMAT
1412x829

GERÜFT
IJ