




Ausschnitt Fluchtweg, M 1:200

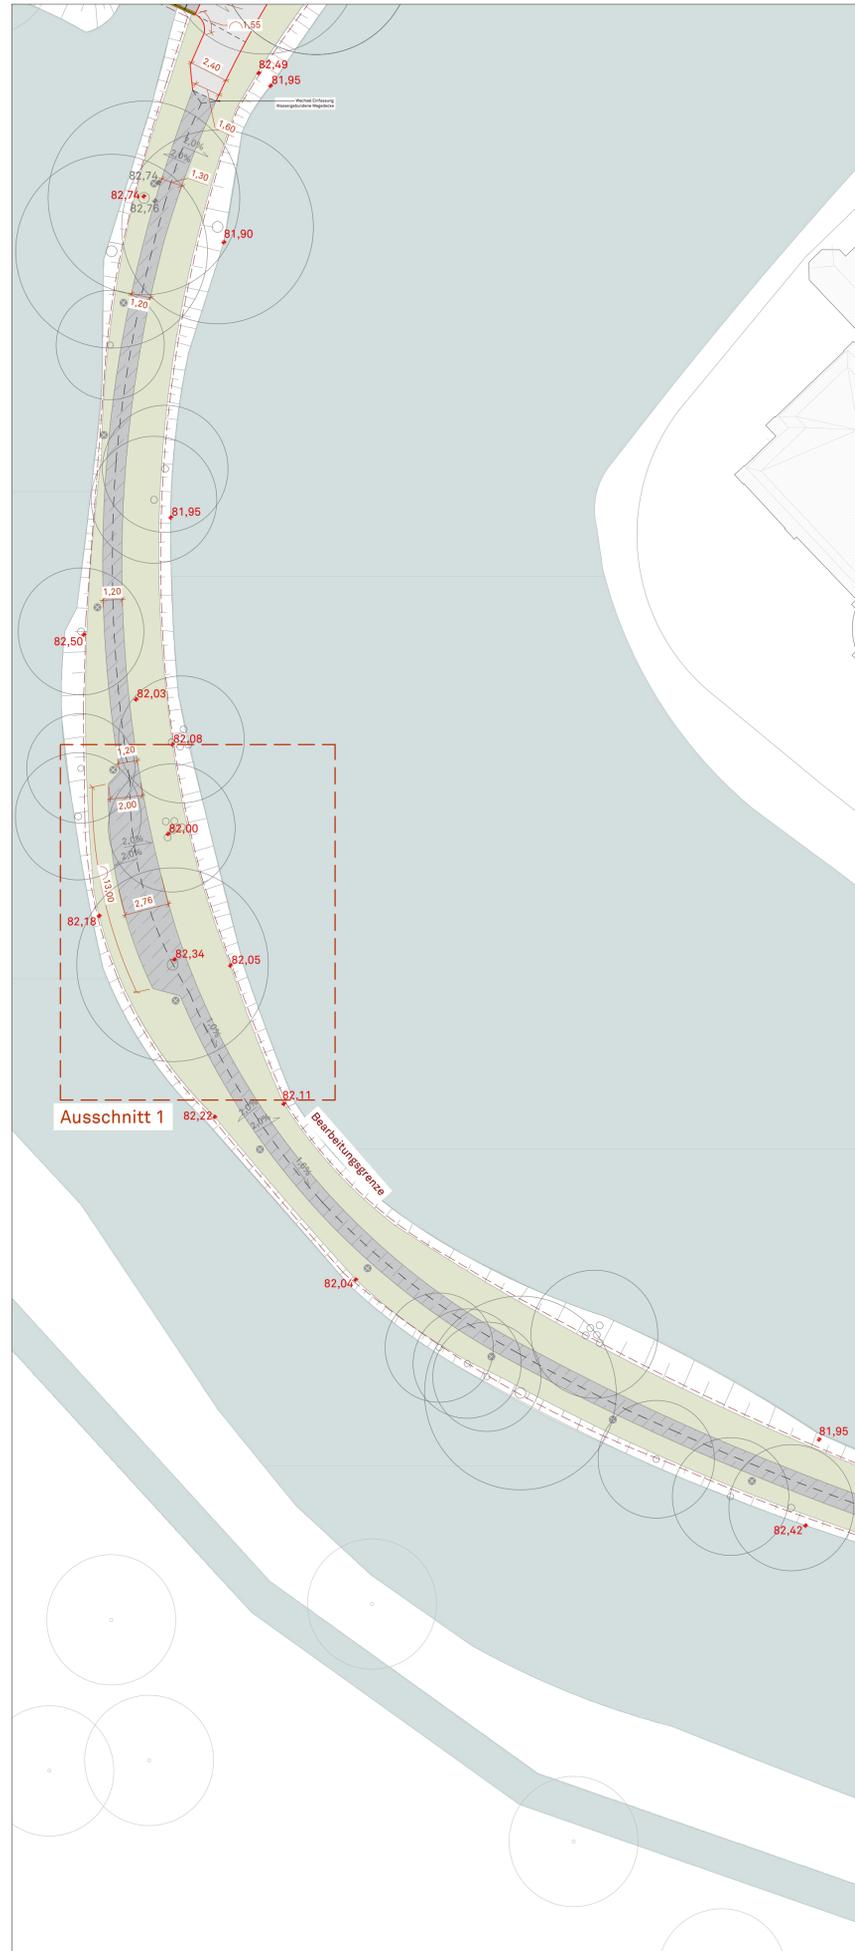


Ausschnitt 1, M 1:100

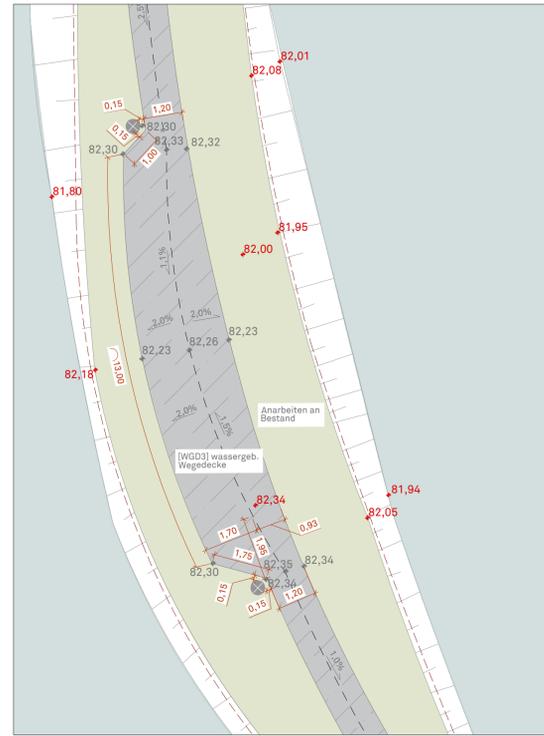


Ausschnitt 2, M 1:100

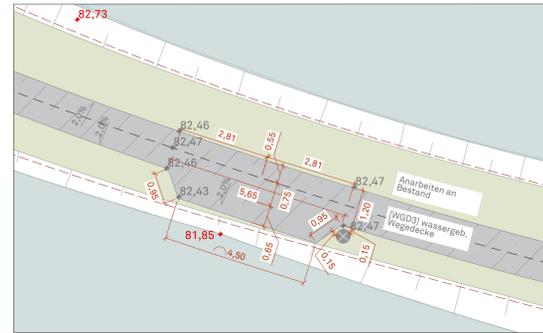

Ausschnitt 3, M 1:100

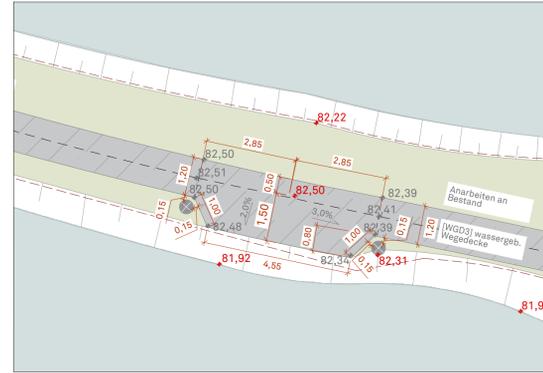



Ausschnitt 4, M 1:100

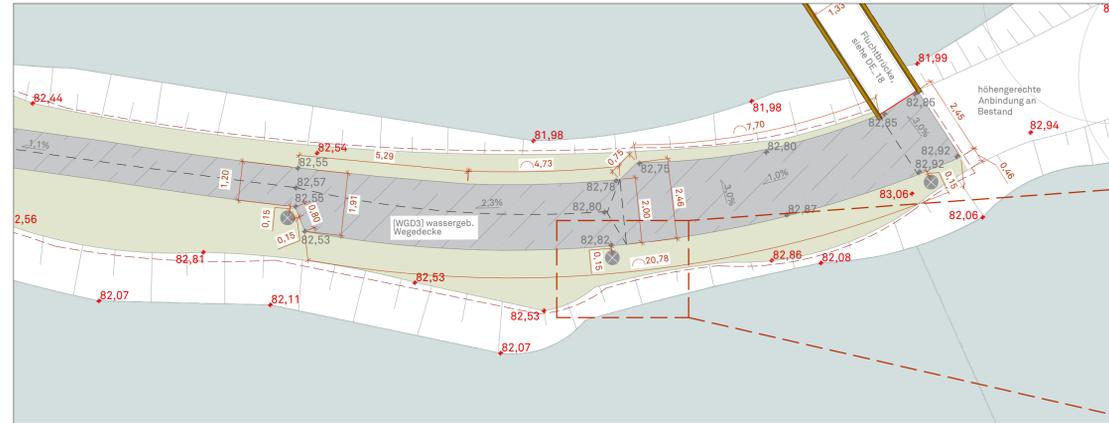

- LEGENDE**
- Bearbeitungsgrenze
  - Eigentumsgrenze
  - 82.25 Bestandshöhe
  - 82.25 Planungshöhe
- Beläge**
- [KS1] Kleinsteinpflaster
  - [KS2] Kleinsteinpflaster
  - Wurzelbrücke
  - [WGD2] Wassergebundene Wegedecke
  - [WGD3] Wassergebundene Wegedecke
  - [SR] Schotterrassen
- Einfassungen**
- [E1/E2] Stahlband
- Ausstattung (siehe Produktbeschreibung)**
- Pollerleuchte, siehe Leitungsplan ZEST\_5\_L\_05
- Entwässerung**
- Visurlinie
  - 1.0‰ Gefälle
- Vegetation**
- {WA/PF/V1} Pflanzfläche
  - [RA1/RA2] Rasen
  - Anarbeiten an Bestand
- Bestand**
- Gewässer
  - Bestandsbaum

Position und Ausrichtung der Einbauten und Ausstattungselemente gem. Bauüberwachung [BÜ]

Zoom Standort Pollerleuchte, M 1:10

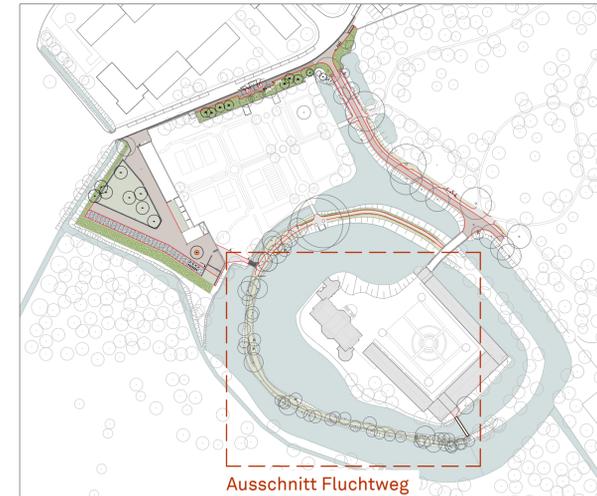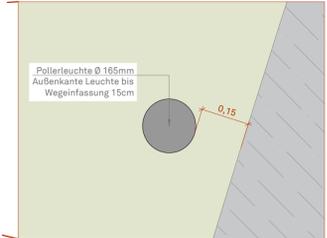

**Grundlagen:**  
 Vermessungsplan, Stand: 09/10.2016 (Vermessungsbüro Stollenwerk)  
 Vermessungsplan, ergänzendes Aufmaß, Stand: 11.01.2018 (Vermessungsbüro Stollenwerk)  
 Vermessungsplan, ergänzendes Aufmaß, Stand: 21.02.2018 (Vermessungsbüro Stollenwerk)  
 Lagestatus: ETRS 89/UTM  
 Höhenstatus: DHHN 92

Alle Angaben in Meter, Höhen in Meter üNN  
 Alle Höhen- und Maßangaben sind vom Auftragnehmer eigenverantwortlich vor Beginn der Ausführung zu prüfen. Unstimmigkeiten oder Abweichungen sowie Bedenken sind vor Beginn der Ausführung unverzüglich der Bauleitung mitzuteilen.  
 Der Auftragnehmer hat sich über die genaue Lage aller Ver- und Entsorgungsleitungen zu informieren. Fluchten gehen vor Maßketten.

Index	Datum	Art der Änderung	gez.	gepr.
F				
E				
D				
C				
B				
A				

AUFTRAGGEBER	EIGENTÜMER
Kolpingstadt Kerpen Jahnplatz 1 50171 Kerpen	Familie von und zu Hoensbroech Schloß Türnich 1 50169 Kerpen

**PLANVERFASSER**  
**SINA** GESELLSCHAFT VON LANDSCHAFTSARCHITEKTEN MBH  
 Lehrter Straße 57  
 10557 Berlin  
 Telefon 030 66 77 67 440  
 Fax 030 66 77 67 450  
 www.sina.de  
 zest@sina.de  
 Berlin, den

BAUVORHABEN	LPH	FORMAT
Zukunftsenemble Schloss Türnich	5	962x619
PLANBEZEICHNUNG	GEZ.	GEPRÜFT
Ausschnitt Damm	NK	IJ
PLANNUMMER	MASSSTAB	
100_ZEST_5_L_09_FLUCHTWEG	1:10, 1:100, 1:200	
DATEINAME	DATUM	
100_L_ZEST_05_Lageplan.dwg	14.01.2018	

**VORABZUG**