




Neubau eines Sportbades in Kerpen

Farb - und Materialpräsentation I, 13.04.2010


Wir bauen Zukunft
Ihre Zukunft, gefördert durch die Bundesregierung, wird zum neuen Gesicht des Deutschen Bundeslandes, des ...

Bau eines neuen Hallenbades in Kerpen


Wir in Nordrhein-Westfalen bauen mit

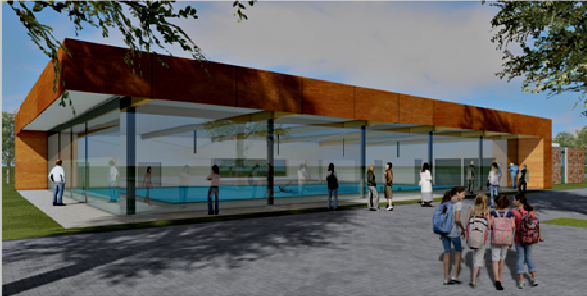

Bauherr:


 Stadt Kerpen
 Abteilung
 Gebäudewirtschaft und Bäder
 Jahnplatz 1
 50171 Kerpen


Generalplanung:

 bläss architekten
 Wilhelmstraße 46
 53879 Euskirchen
 Tel. 02251-77 11 88



Neubau Hallenbad Kerpen
Bodenbeläge Badehalle und Eingangshalle, Wärmebank



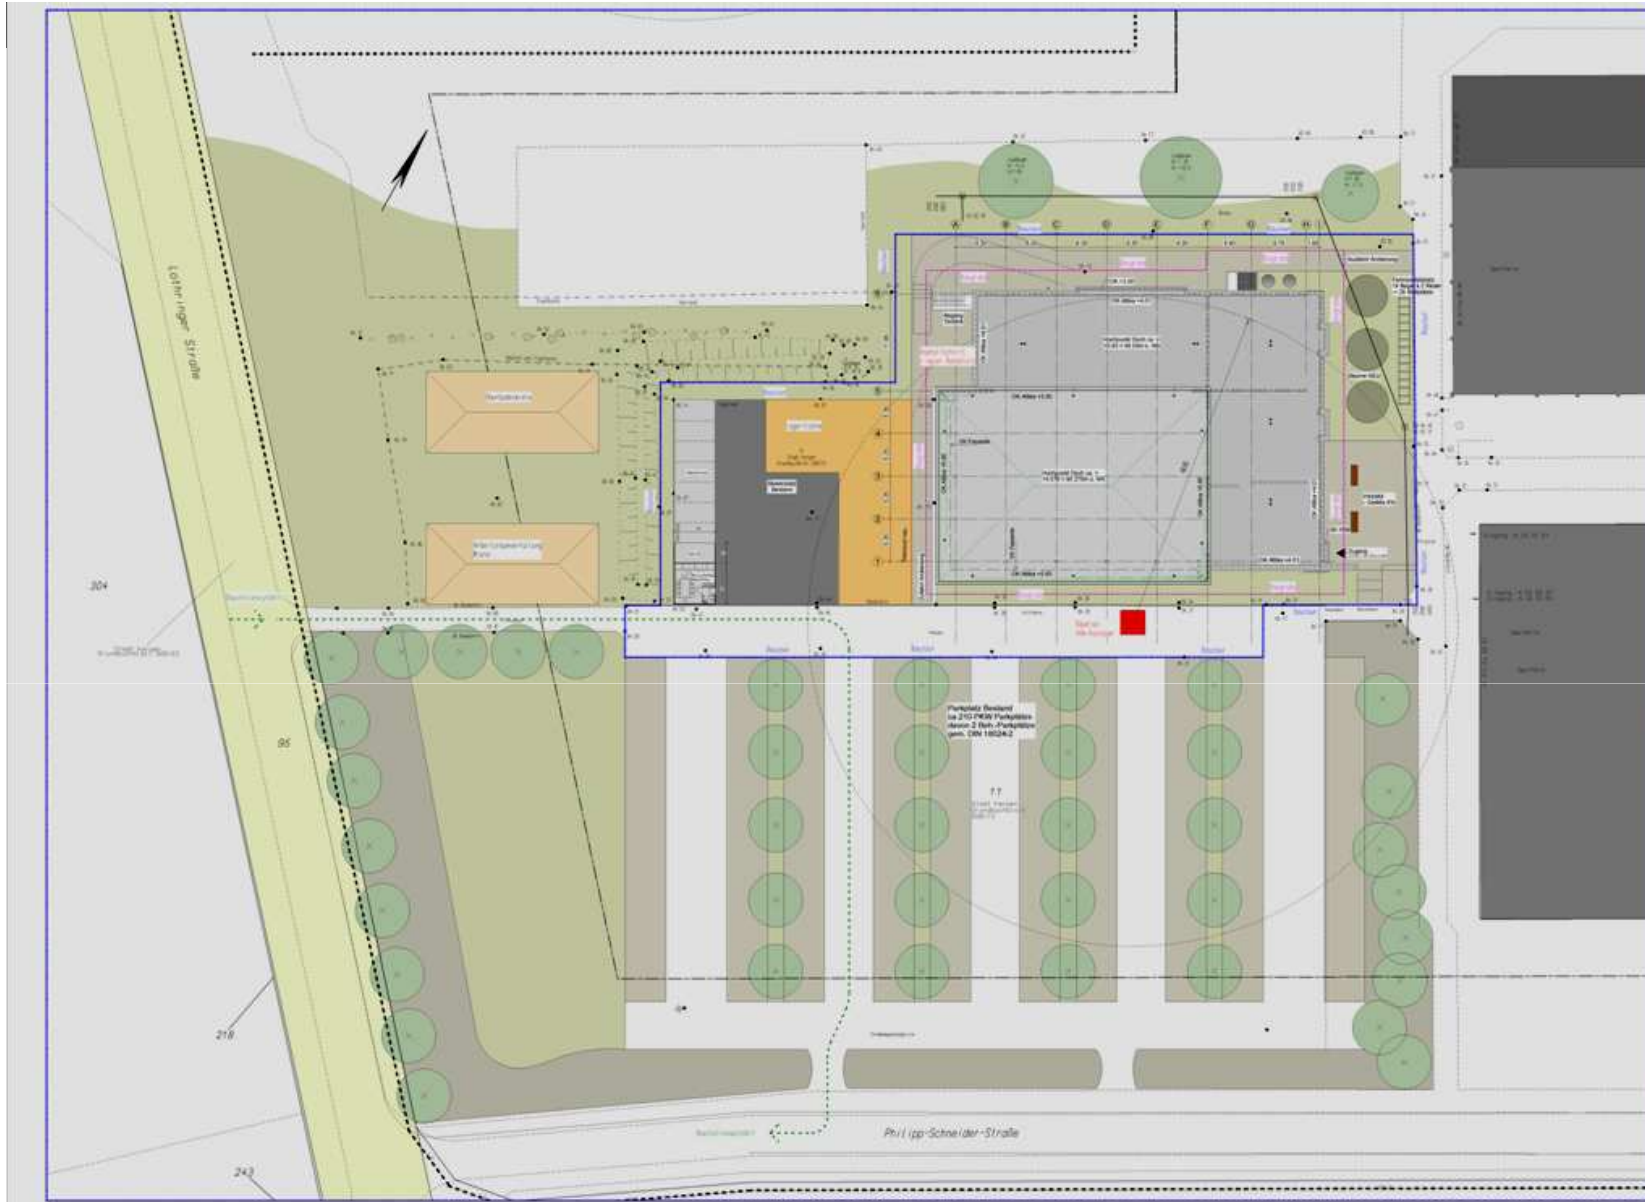

Baustelleneinrichtungsplan

Wilhelmstraße 46 D-53879 Euskirchen Telefax (0 22 51) 7 11 89 www.blass-architekten.de




Neubau Hallenbad Kerpen
Bodenbeläge Badehalle und Eingangshalle, Wärmebank






Bodenbelag Badehalle:
Vitra Arkitekt Porcelain, Serie Uni,
Format 5/ 5cm, Farbe graphit-grey

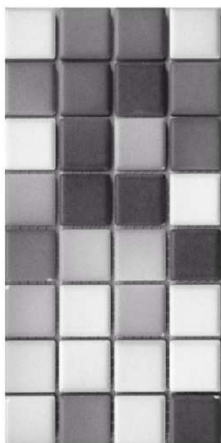

Fliesenbelag Wärmebank:
Agrob Buchtal, Serie Chroma II Mosaik,
Format 2,5/ 2,5cm, Farbraum Pur



Bodenbelag Foyer: Agrob Buchtal, Serie Geo, Format 30/60cm, Farbe anthrazit

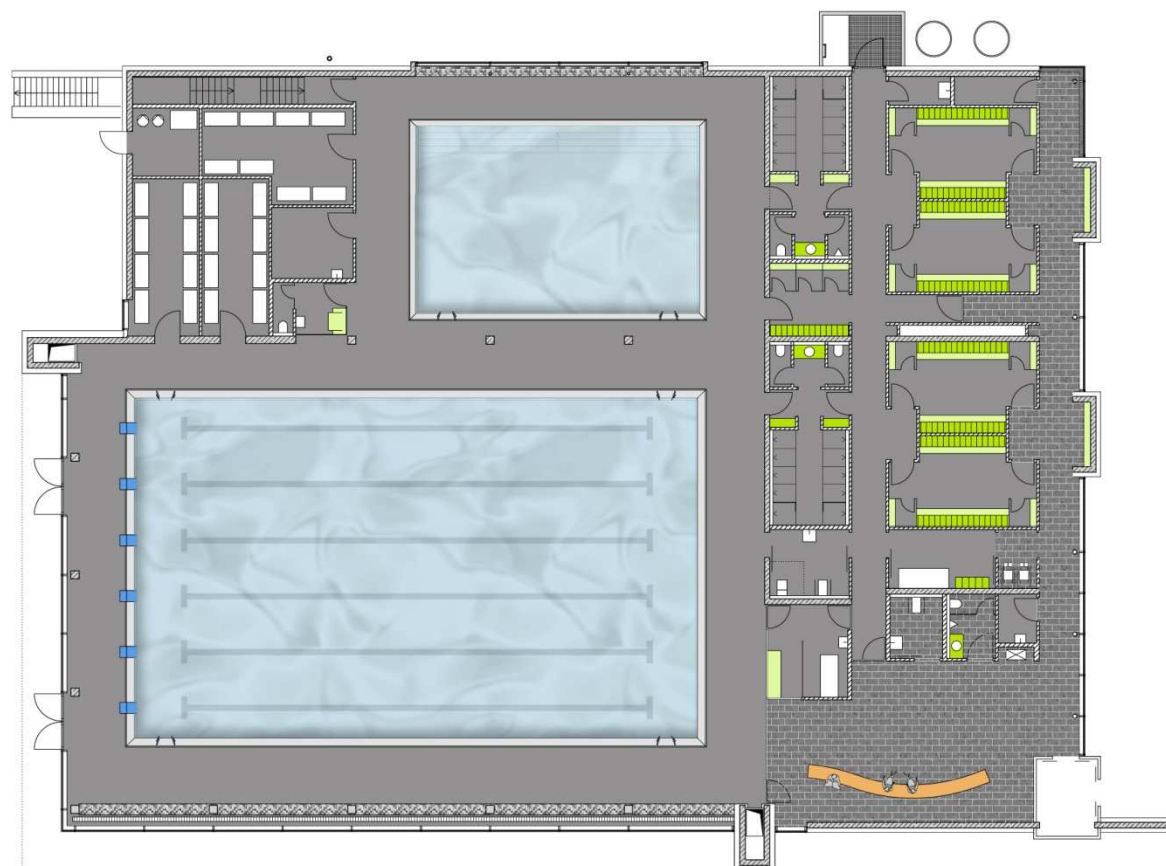


Badeebene M. 1:100



Neubau Hallenbad Kerpen
Bodenbeläge Badehalle und Eingangshalle, Wärmebank



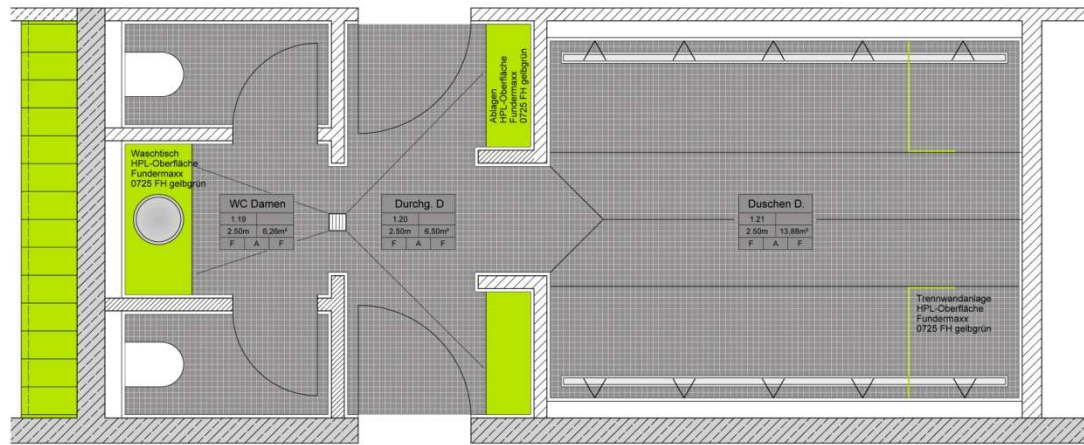

Grundriss Duschen und WC's M. 1:20




Ansicht Duschen und WC's M. 1:20



Ablagen, Waschtisch, Trennwandanlagen:
HPL-Oberfläche, Fundermaxx, 0727 FH gelbgrün



Türglas:
Strukturglas Masterpoint 4mm

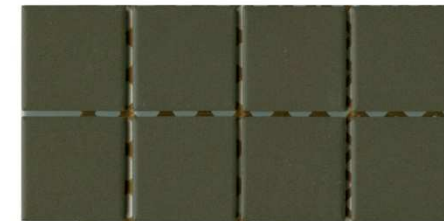


Bodenbelag:
Vitra Arkitekt Porcelain, Serie Uni, Format 5/ 5cm, Farbe graphite-grey




Wandbelag:
Agrob Buchtal, Serie Xeno, Format 20/ 60cm, Farbe juraweiß



Neubau Hallenbad Kerpen
Duschen und WC's Boden- und Wandbeläge

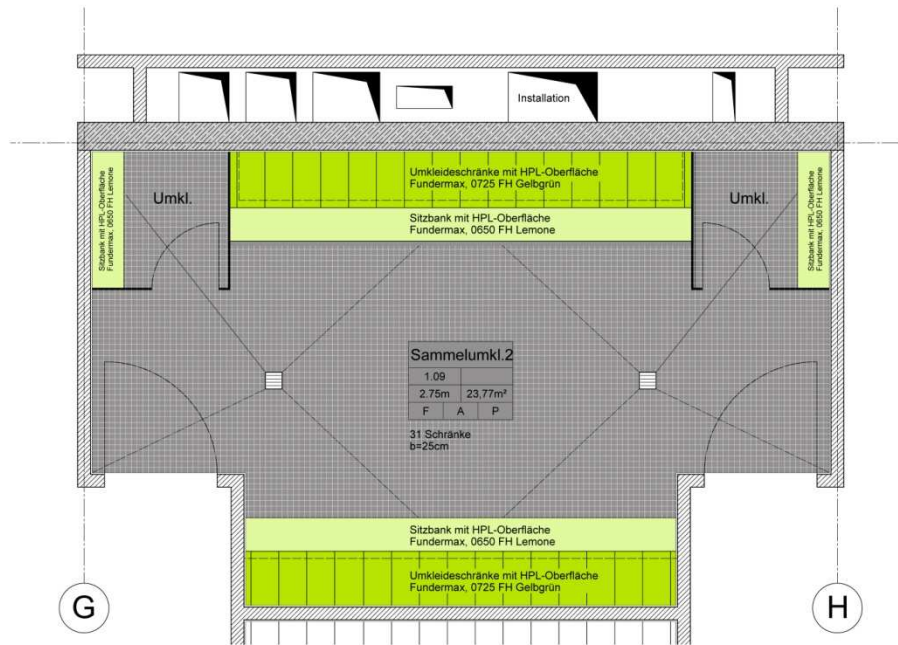

Grundriss Samelumkleide M. 1:20

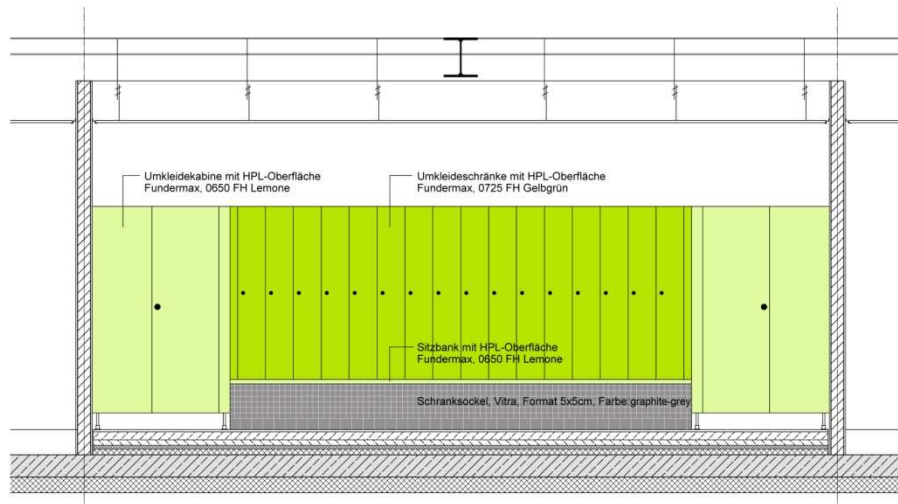


Ansicht Samelumkleide M. 1:20


b/a bläss architekten
Wilhelmstraße 46 D-53879 Euskirchen

Telefon (0 22 51) 7 11 88
Telefax (0 22 51) 7 11 89

info@blass-architekten.de
www.blass-architekten.de

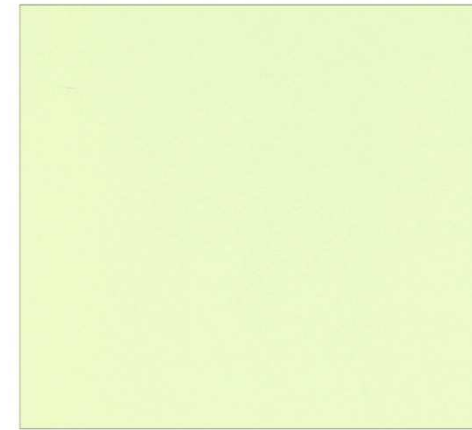

Fundermaxx 0650 Lemone

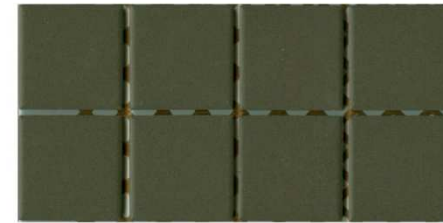

Bodenbelag: Vitra Arkitekt Porcelain, Serie Uni, Format 5/ 5cm, Farbe graphite-grey



Fundermaxx 0725 Gelbgrün




Neubau Hallenbad Kerpen
Sammelumkleiden Bodenbelag und Trennwandanlagen







Neubau Hallenbad Kerpen
Wandgestaltung Badehalle und Eingangshalle

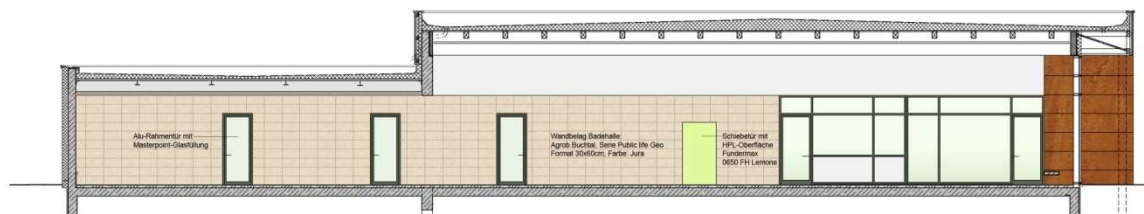

Ansicht Badehalle (unmaßstäblich)

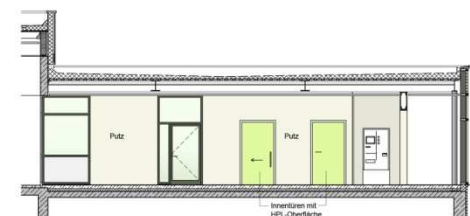


Ansicht Eingangshalle (unmaßstäblich)

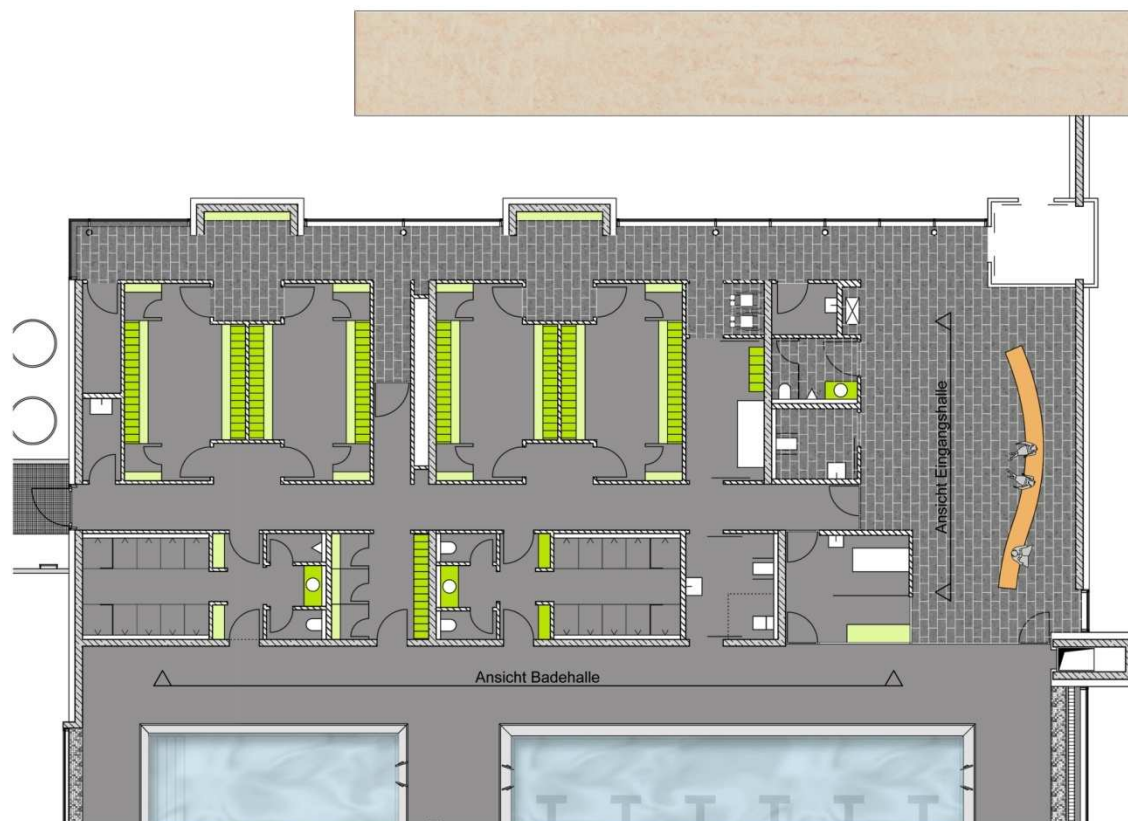

Grundrissausschnitt (unmaßstäblich)


Wandbelag Badehalle: Abrob Buchtal, Serie Public life Geo
Format 30x60cm, Farbe: Jura

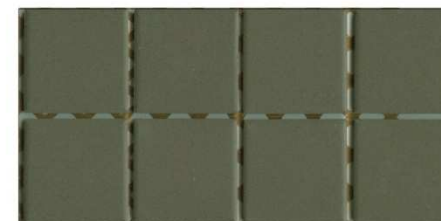

Bodenbelag: Vitra, Format: 5x5 cm
Farbe: graphit-grey



Türdrücker: FSB 7270 und
FSB 0665 für Rahmentüren

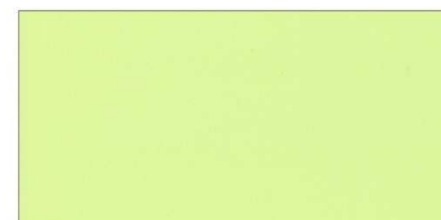

Türen: Fundermax 0650 FH Lemone

b/a **blass architekten**
Wilhelmstraße 46 D-53879 Euskirchen

Telefon (0 22 51) 7 11 88
Telefax (0 22 51) 7 11 89

info@blass-architekten.de
www.blass-architekten.de




Ansicht Süd M. 1:100



Vorhangfassade HPL
Trespa Meteon Exterior
Farbe Sierra Res



ALU-Glas-Fassade als Pfosten-Riegelkonstruktion
Farbe Profil RAL 7043 Verkehrsgrau B

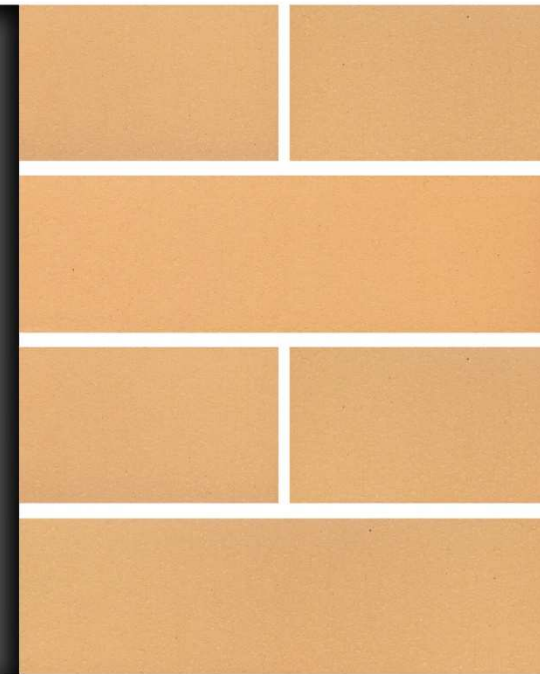

Keramik-Klinker-Riemchen
Röben, Serie Rimini
Farbe gelb-bunt, glatt



Neubau Hallenbad Kerpen
Aussenfassade, Vorhangfassade HPL, Klinkerriemchen, Alu-Glas-Fassade



b/a **blass architekten**
Wilhelmstraße 46 D-53879 Euskirchen

Telefon (0 22 51) 7 11 88
Telefax (0 22 51) 7 11 89

info@blass-architekten.de
www.blass-architekten.de